


Grundkartan upprättad 2003-2005 av Vara Markkonsult AB.

- Beteckningar:**
- brottkant
 - slänt
 - markslag
 - väg
 - vattendrag
 - byggnad
 - kraftledning
 - fastighetsgräns
 - bef. markhöjd

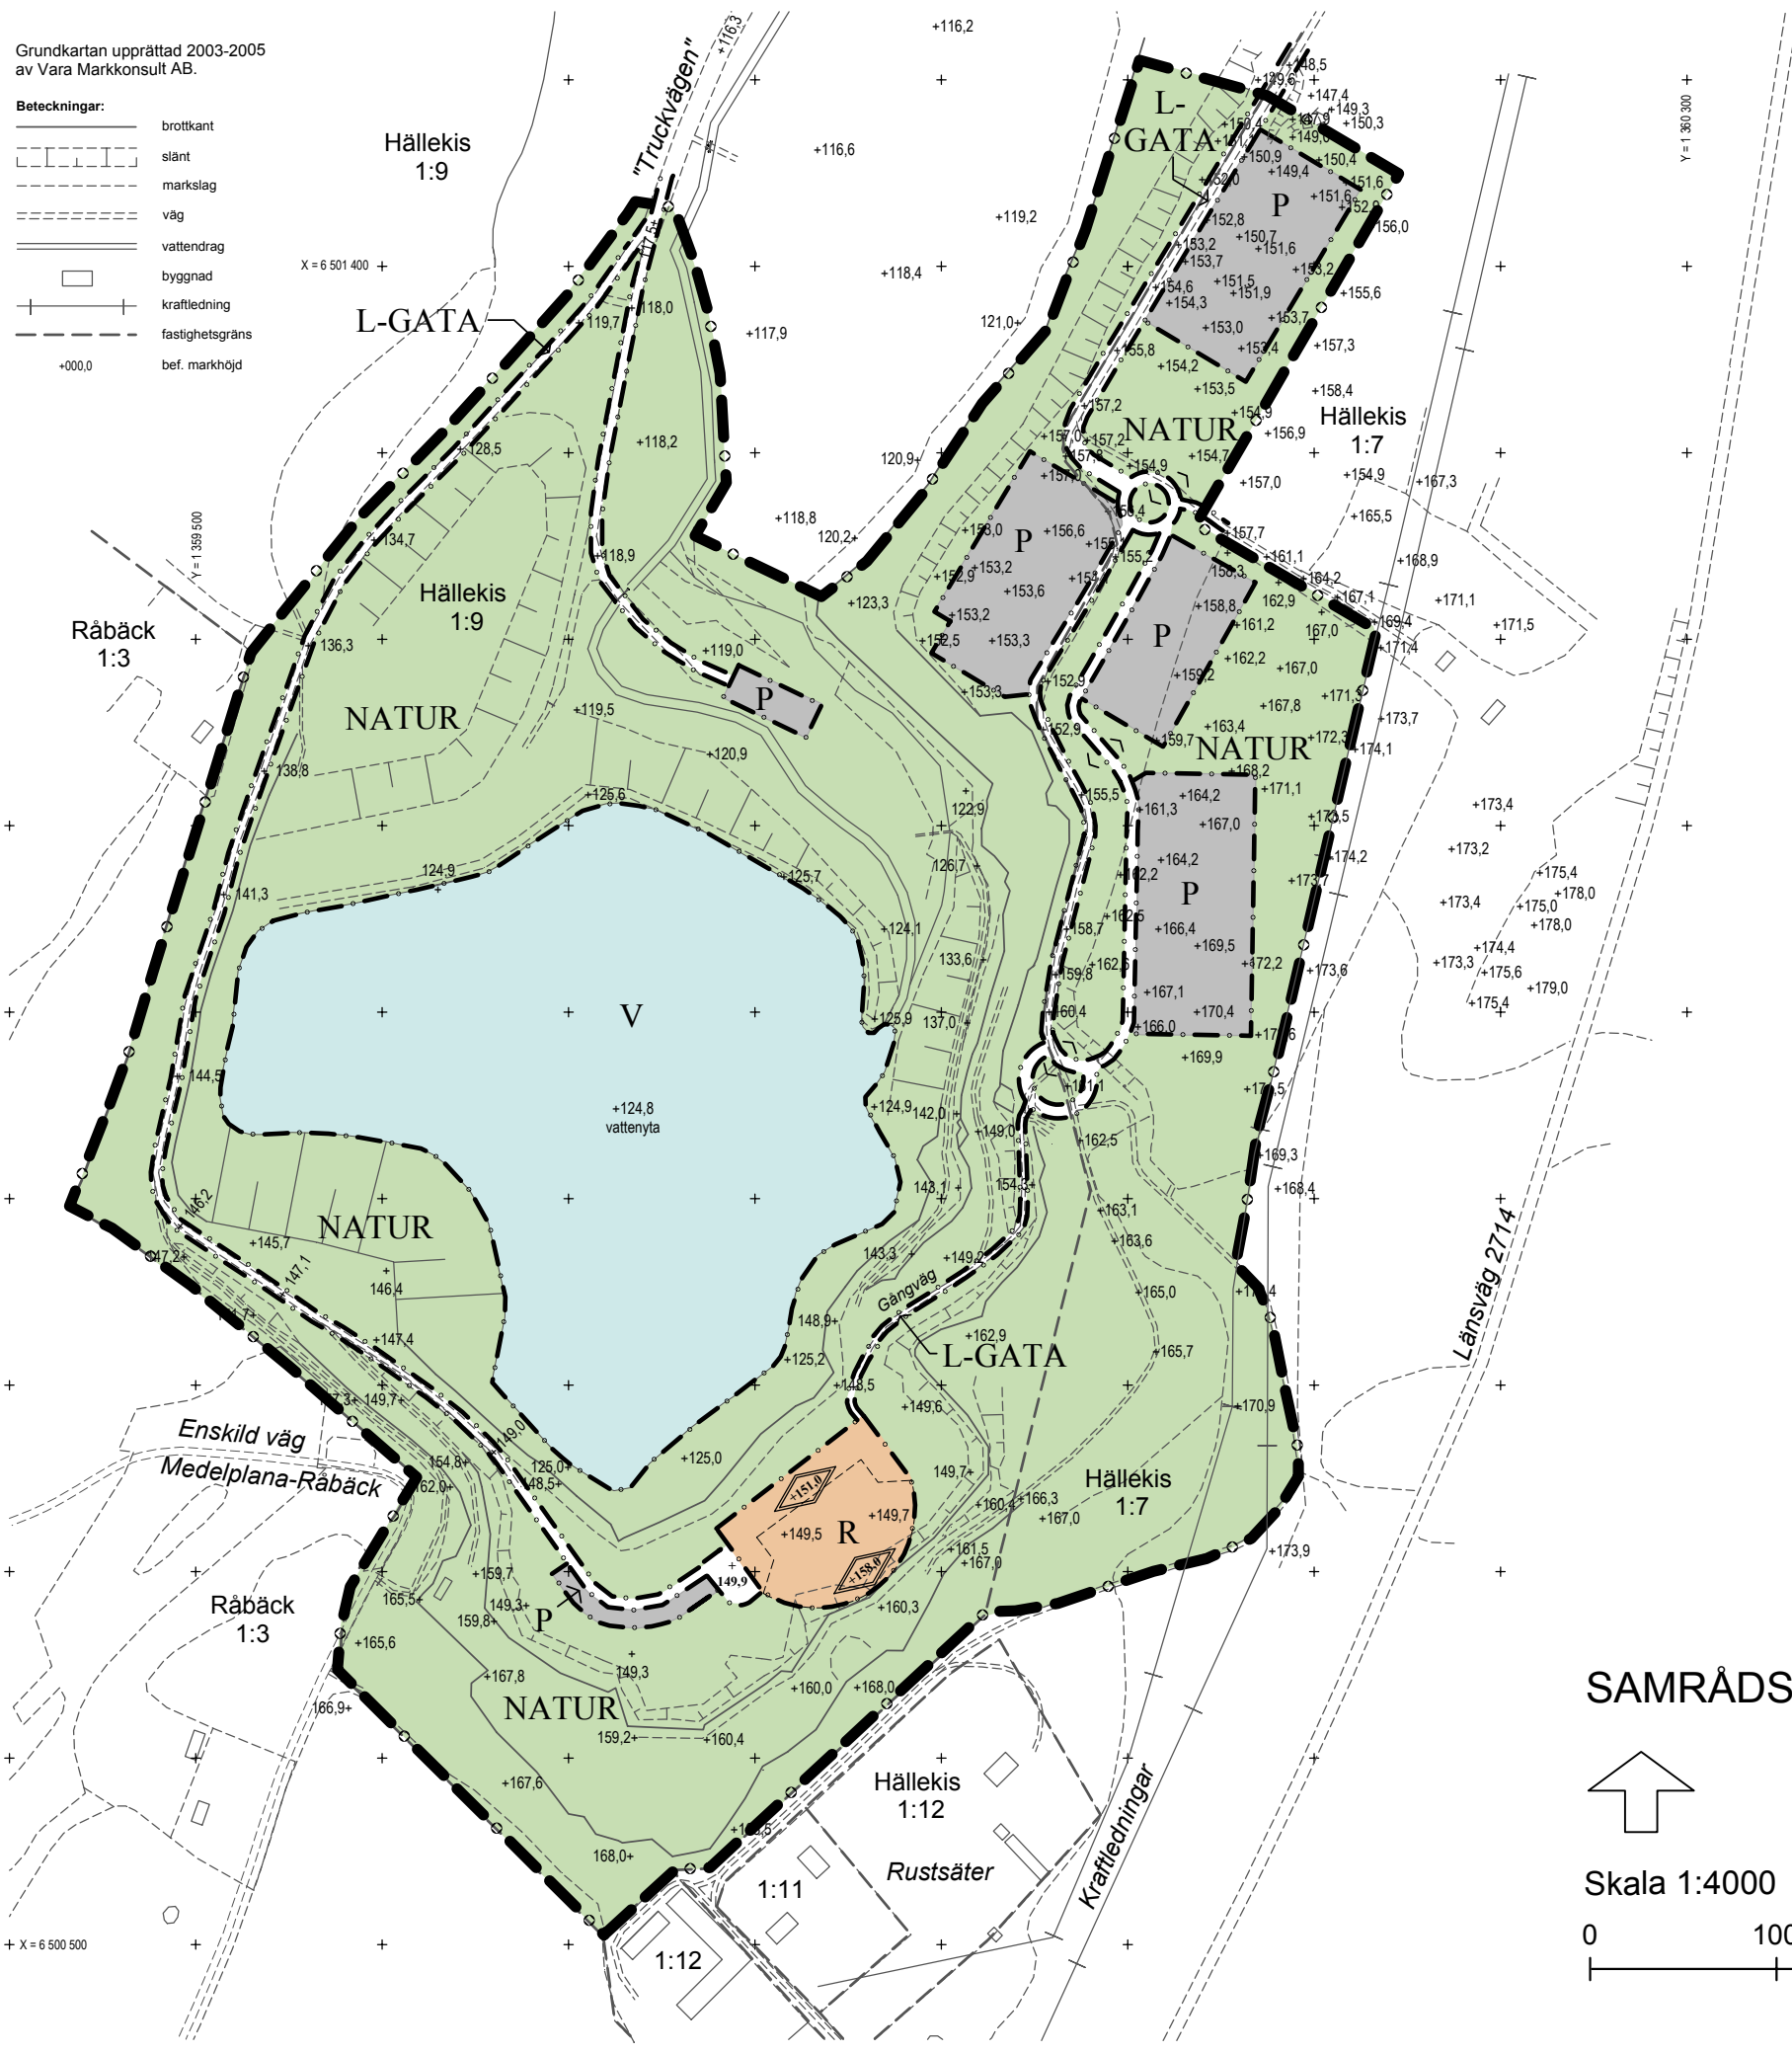

GRÄNSBETECKNINGAR

- Gräns för planområdet
- Användningsgräns

PLANBESTÄMMELSER

Följande gäller inom områden med nedanstående beteckningar. Där beteckning saknas, gäller bestämmelsen inom hela planområdet. Endast angiven användning och utformning är tillåten.

MARK- OCH VATTENANVÄNDNING

Generell skyddsbestämmelse

Området ingår i naturreservatet Kinnekulle, som i sin helhet är av riksintresse för naturvård, kulturmiljövård och friluftsliv. Åtgärder som kan påtagligt skada dessa intressen får inte utföras.

Allmän plats

- L-GATA Lokalgata
 - NATUR Naturområde
 - +000,0 Föreskriven höjd över nollplanet
- Inom naturområde får mindre byggnader eller enklare anordningar för sportfiske, turism och friluftsliv uppföras.

Kvartersmark

- R Amfiteater
- P Parkering
- +000,0 Högsta totalhöjd i meter över nollplanet

Vattenområde

- V Anlagd sjö

ILLUSTRATIONER

- Illustrationslinjer


ADMINISTRATIVA BESTÄMMELSER

Genomförandetiden slutar femton år efter det att beslut om planens antagande vunnit laga kraft. Kommunen är huvudman för allmän plats.

SAMRÅDSHANDLING



Skala 1:4000

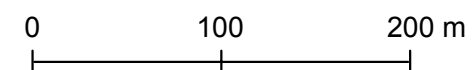

**Amfiteater i stenbrottet vid Rustsäter
Götene kommun**

DETALJPLAN

Upprättad i januari 2006
MILJÖ- OCH BYGGENHETEN

Till detaljplanen hör även följande handlingar:

- Planbeskrivning
- Genomförandebeskrivning
- Samrådsredogörelse
- Uttåtande
- Översiktskarta
- Karta över va-ledningar